



SYMBOL: B 00.02	POWIERZCHNIA UŻYTKOWA: 28,92m²
BUDYNEK: B	PIĘTRO: PARTER

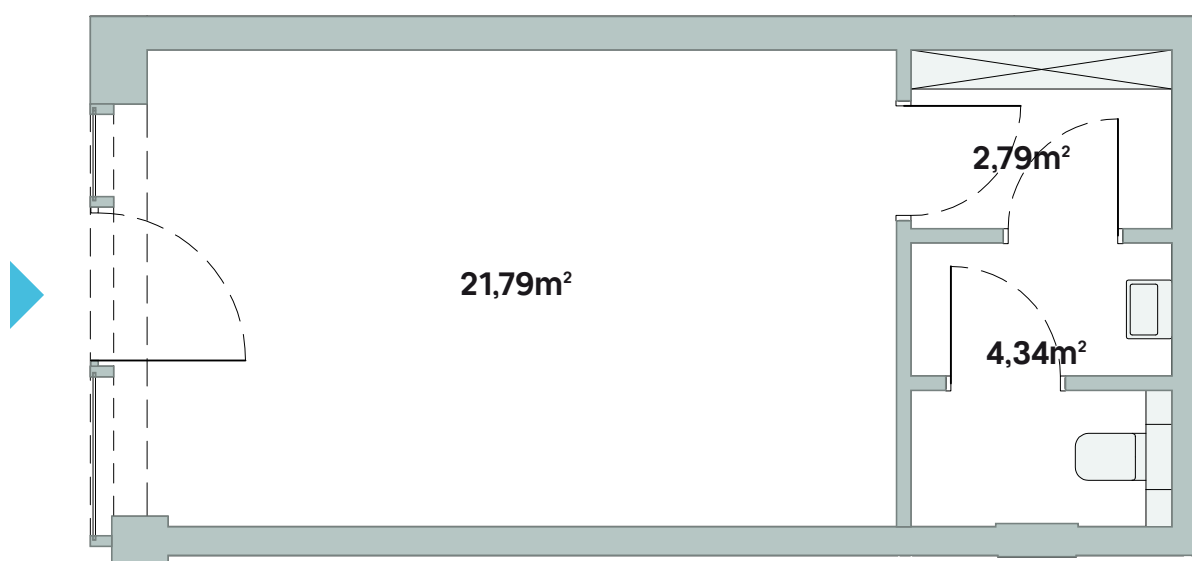

RZUT LOKALU

Powierzchnia całkowita: powierzchnia liczona po podłodze. Do powierzchni wliczono ścianki działowe. Powierzchnia całkowita nie obejmuje powierzchni atresoli. Powierzchnie pomieszczeń mierzone w osi ścian działowych.

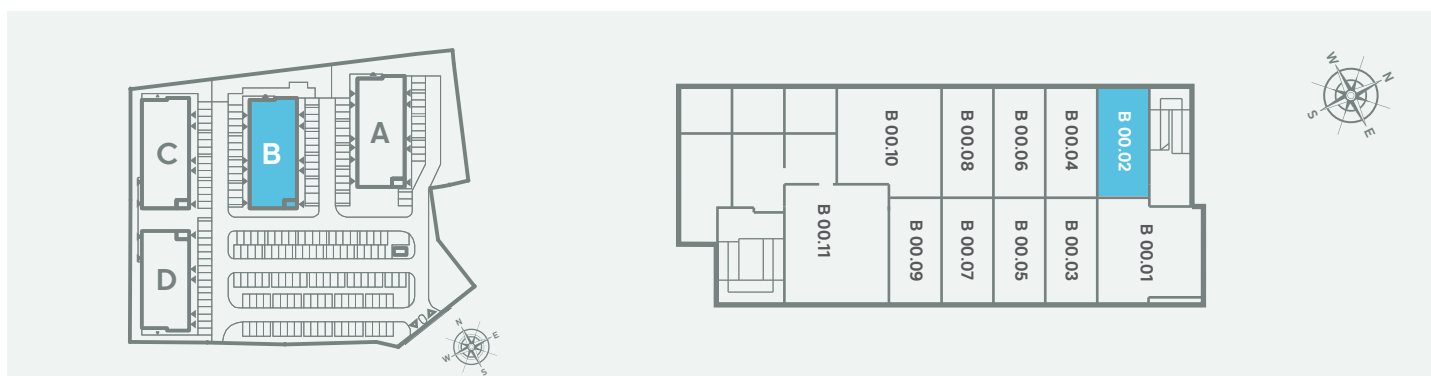

Prezentowane powierzchnie mogą różnić się względem ostatecznego projektu wykonawczego +/- 2%.