

Załącznik nr 2a




LOKALE INWESTYCYJNE - PARTER

LEGENDA:





CZĘŚCI WSPÓLNE

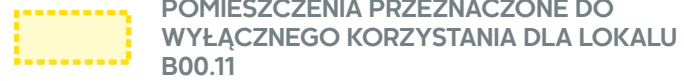

POMIESZCZENIA PRZEZNACZONE DO WYŁĄCZNEGO KORZYSTANIA DLA LOKALU B00.11

SYMBOL METRAŻ

SYMBOL	METRAŻ
B 00.1	52,24m ²
B 00.2	28,92m ²
B 00.3	28,06m ²
B 00.4	29,16m ²
B 00.5	28,38m ²
B 00.6	28,74m ²
B 00.7	27,96m ²
B 00.8	29,14m ²
B 00.9	27,79m ²
B 00.10	56,56m ²
B 00.11	98,40m ²

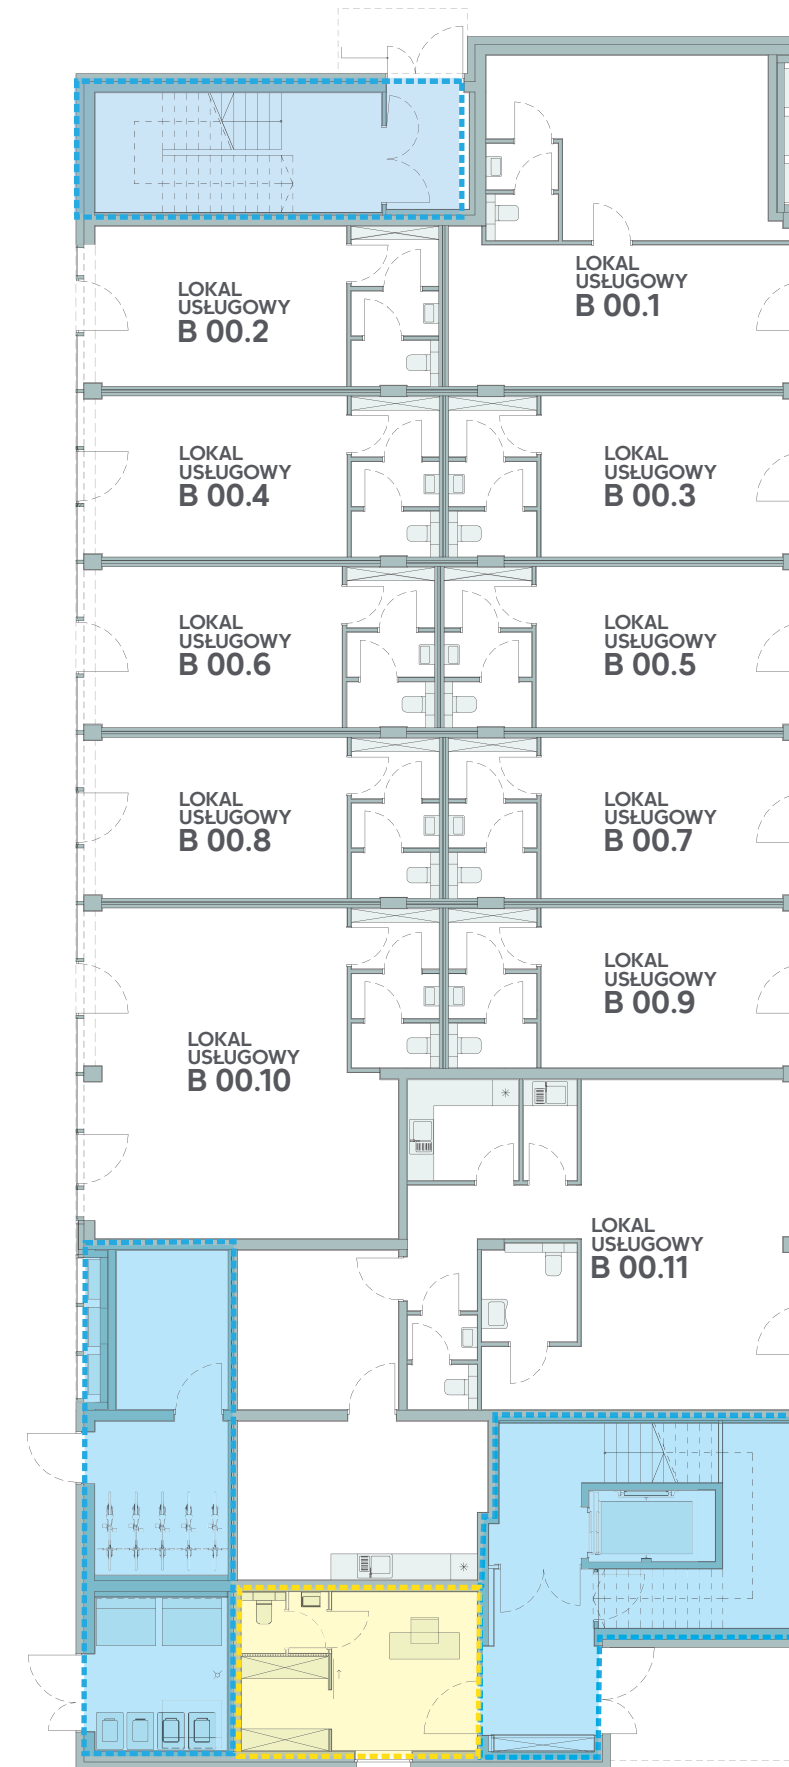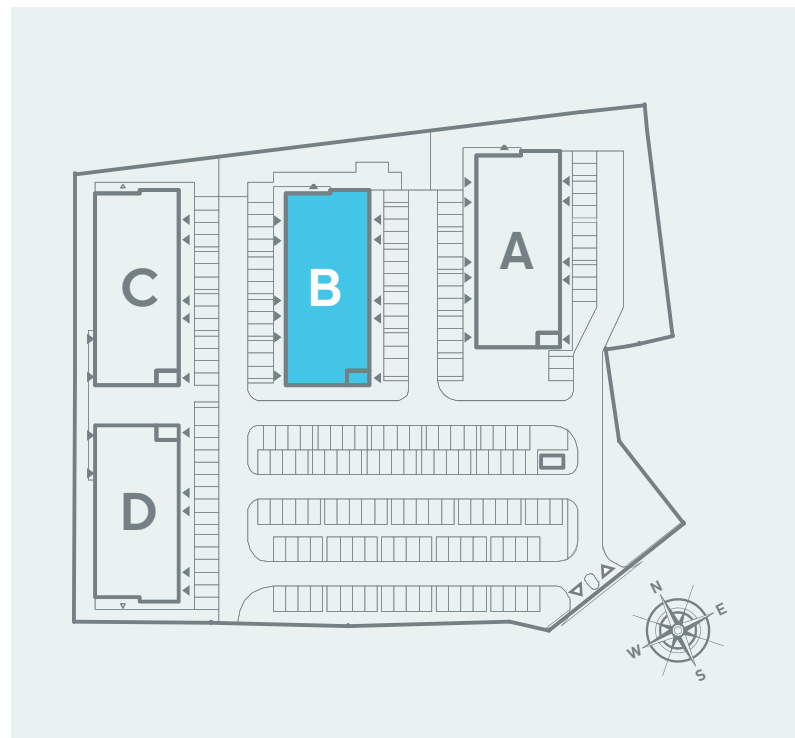

PARTER

Prezentowane powierzchnie mogą różnić się względem ostatecznego projektu wykonawczego +/- 2%.